-02. 앞무대장치봉 (APRON SET BATTEN)

-01. 앞무대조명 (APRON LIGHT)

00. 영점선 (ZERO LINE)
01. 방화막 (SAFETY CURTAIN)
02. 장치봉 1 (#1 SET BATTEN)
03. 면막 (HOUSE CURTAIN)
04. 장치봉 2 (#2 SET BATTEN)
05. 장치봉 3 (#3 SET BATTEN)
06. 조명봉 1 (#1 LIGHT BATTEN)
07. 장치봉 4 (#4 SET BATTEN)
08. 장치봉 5 (#5 SET BATTEN)
09. 장치봉 6 (#6 SET BATTEN)
10,11. 측면음향반사판 1,2 (#1,2 ACOUSTICAL SHELL-SIDE WALL)
12. 천장음향반사판 1 (#1 ACOUSTICAL SHELL-CEILING)
13. 장치봉 7 (#7 SET BATTEN)
14. 장치봉 8 (#8 SET BATTEN)
15. 장치봉 9 (#9 SET BATTEN)
16. 장치봉 10 (#10 SET BATTEN)
17. 장치봉 11 (#11 SET BATTEN)
18. 장치봉 12 (#12 SET BATTEN)
19. 조명봉 2 (#2 LIGHT BATTEN)
20. 장치봉 13 (#13 SET BATTEN)
21. 장치봉 14 (#14 SET BATTEN)
22. 장치봉 15 (#15 SET BATTEN)
23. 장치봉 16 (#16 SET BATTEN)
24,25. 측면음향반사판 3,4 (#3,4 ACOUSTICAL SHELL-SIDE WALL)
26. 천장음향반사판 2 (#2 ACOUSTICAL SHELL-CEILING)
27. 장치봉 17 (#17 SET BATTEN)
28. 장치봉 18 (#18 SET BATTEN)
29. 장치봉 19 (#19 SET BATTEN)
30. 장치봉 20 (#20 SET BATTEN)
31. 조명봉 3 (#3 LIGHT BATTEN)
32. 장치봉 21 (#21 SET BATTEN)
33. 장치봉 22 (#22 SET BATTEN)
34. 장치봉 23 (#23 SET BATTEN)
35. 장치봉 24 (#24 SET BATTEN)
36. 장치봉 25 (#25 SET BATTEN)
37. 장치봉 26 (#26 SET BATTEN)
38,39. 측면음향반사판 5,6 (#5,6 ACOUSTICAL SHELL-SIDE WALL)
40. 천장음향반사판 3 (#3 ACOUSTICAL SHELL-CEILING)
41. 장치봉 27 (#27 SET BATTEN)
42. 장치봉 28 (#28 SET BATTEN)
43. 조명봉 4 (#4 LIGHT BATTEN)
44. 장치봉 29 (#29 SET BATTEN)
45. 장치봉 30 (#30 SET BATTEN)
46. 장치봉 31 (#31 SET BATTEN)
47. 후면음향반사판 (ACOUSTICAL SHELL-BACK WALL)
48. 장치봉 32 (#32 SET BATTEN)
49. 장치봉 33 (#33 SET BATTEN)
50. 하늘막상단조명 (UPPER CYC. LIGHT)
51. 장치봉 34 (#34 SET BATTEN)
52. 장치봉 35 (#35 SET BATTEN)
53. 장치봉 36 (#36 SET BATTEN)
54. 하늘막 (CYCLORAMA)
55. 검정 하늘막 (BLACK CYCLORAMA)

56. 뒷무대장치봉 1 (#1 REAR STAGE SET BATTEN)

57. 뒷무대장치봉 2 (#2 REAR STAGE SET BATTEN)

58. 뒷무대조명봉 (REAR STAGE LIGHT BATTEN)

59. 뒷무대장치봉 3 (#3 REAR STAGE SET BATTEN)

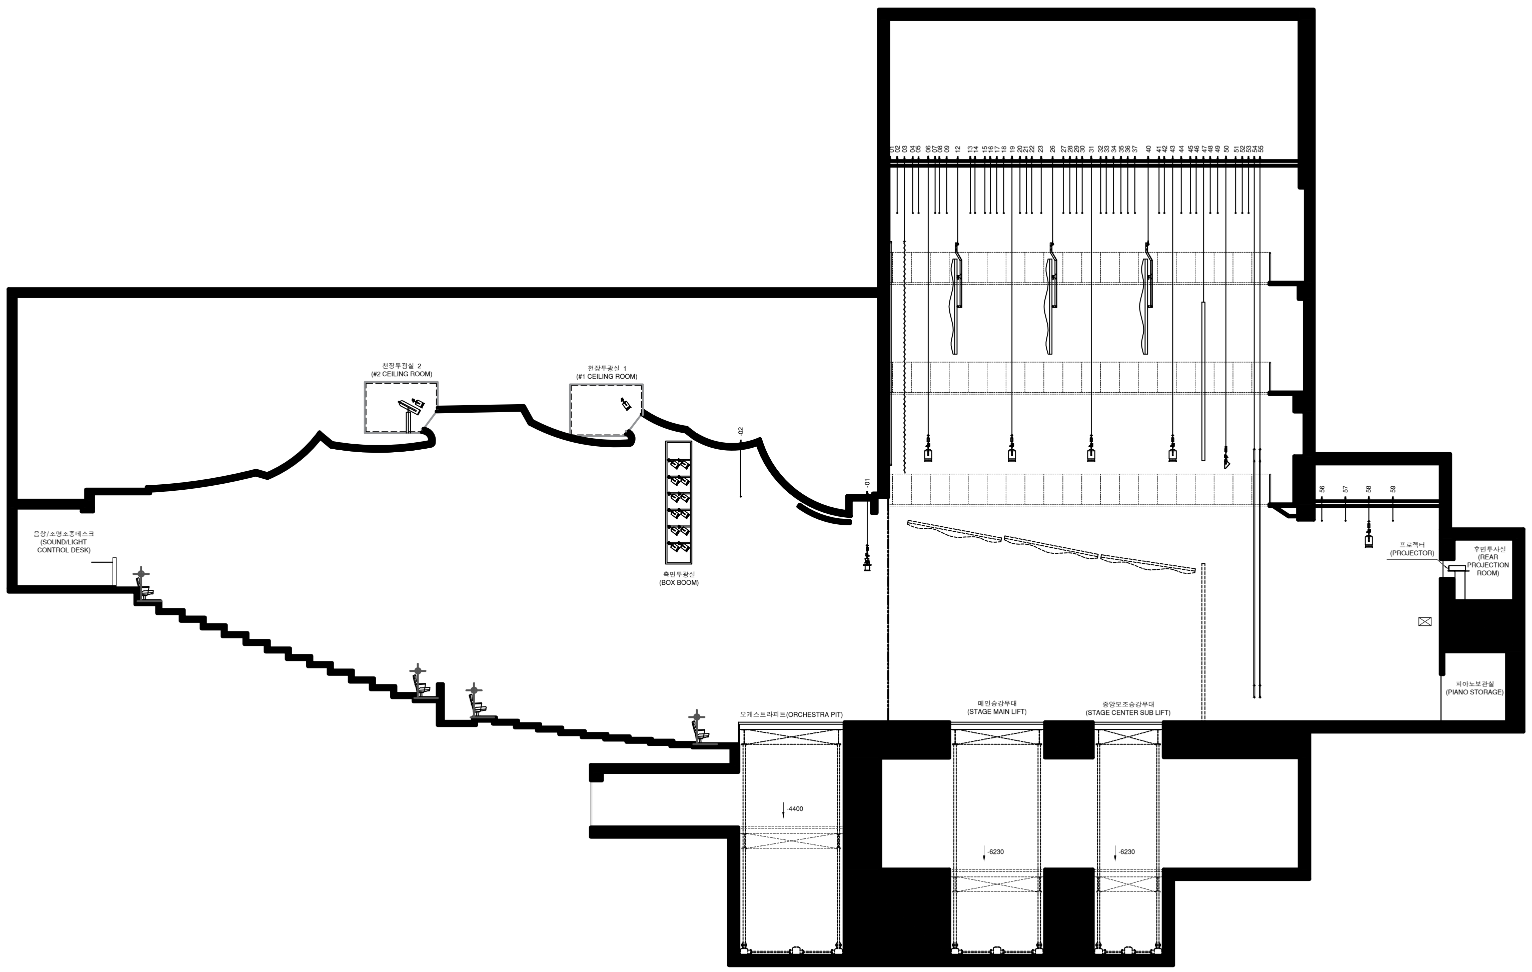
천장투광실 2
(#2 CEILING ROOM)
천장투광실 1
(#1 CEILING ROOM)
측면투광실
(BOX BOOM)
음향/조명조종데스크
(SOUND/LIGHT
CONTROL DESK)
-02
-01
오케스트라피트(ORCHESTRA PIT)
메인승강무대
(STAGE MAIN LIFT)
중앙보조승강무대
(STAGE CENTER SUB LIFT)
-4400
-6230
-6230
56
57
58
59
프로젝터
(PROJECTOR)
후면투사실
(REAR
PROJECTION
ROOM)
피아노보관실
(PIANO STORAGE)

극장명 THEATRE
포항문화예술회관 대공연장
MAIN HALL, POHANG CULTURE & ARTS CENTER

도면명 PLATE TITLE
단면도 SECTION

척도 SCALE
1 / 100

캐드파일 CAD FILE
POHANG-M

제도일 DATE
26. NOV. 2021

개정 REVISIONS	일시 DATE	설명 DESCRIPTION
1	2020	무대기계 및 객석 공사

제도자 DRAWN BY
심수진 SOOJIN SHIM

이 도면은 한국문화예술회관 극장기술정보DB 구축을 위해 한국극장제도 표준 2013 버전-01에 의거하여 작도함.
This drawing was drawn up in accordance with Korean Theater Technical Information Standard version 2013-01 in order to build the theater technical information DB as part of the KOCACA project.

도면번호 SHEET NO.
PCAM-S-A0