


무대 조명 평면도

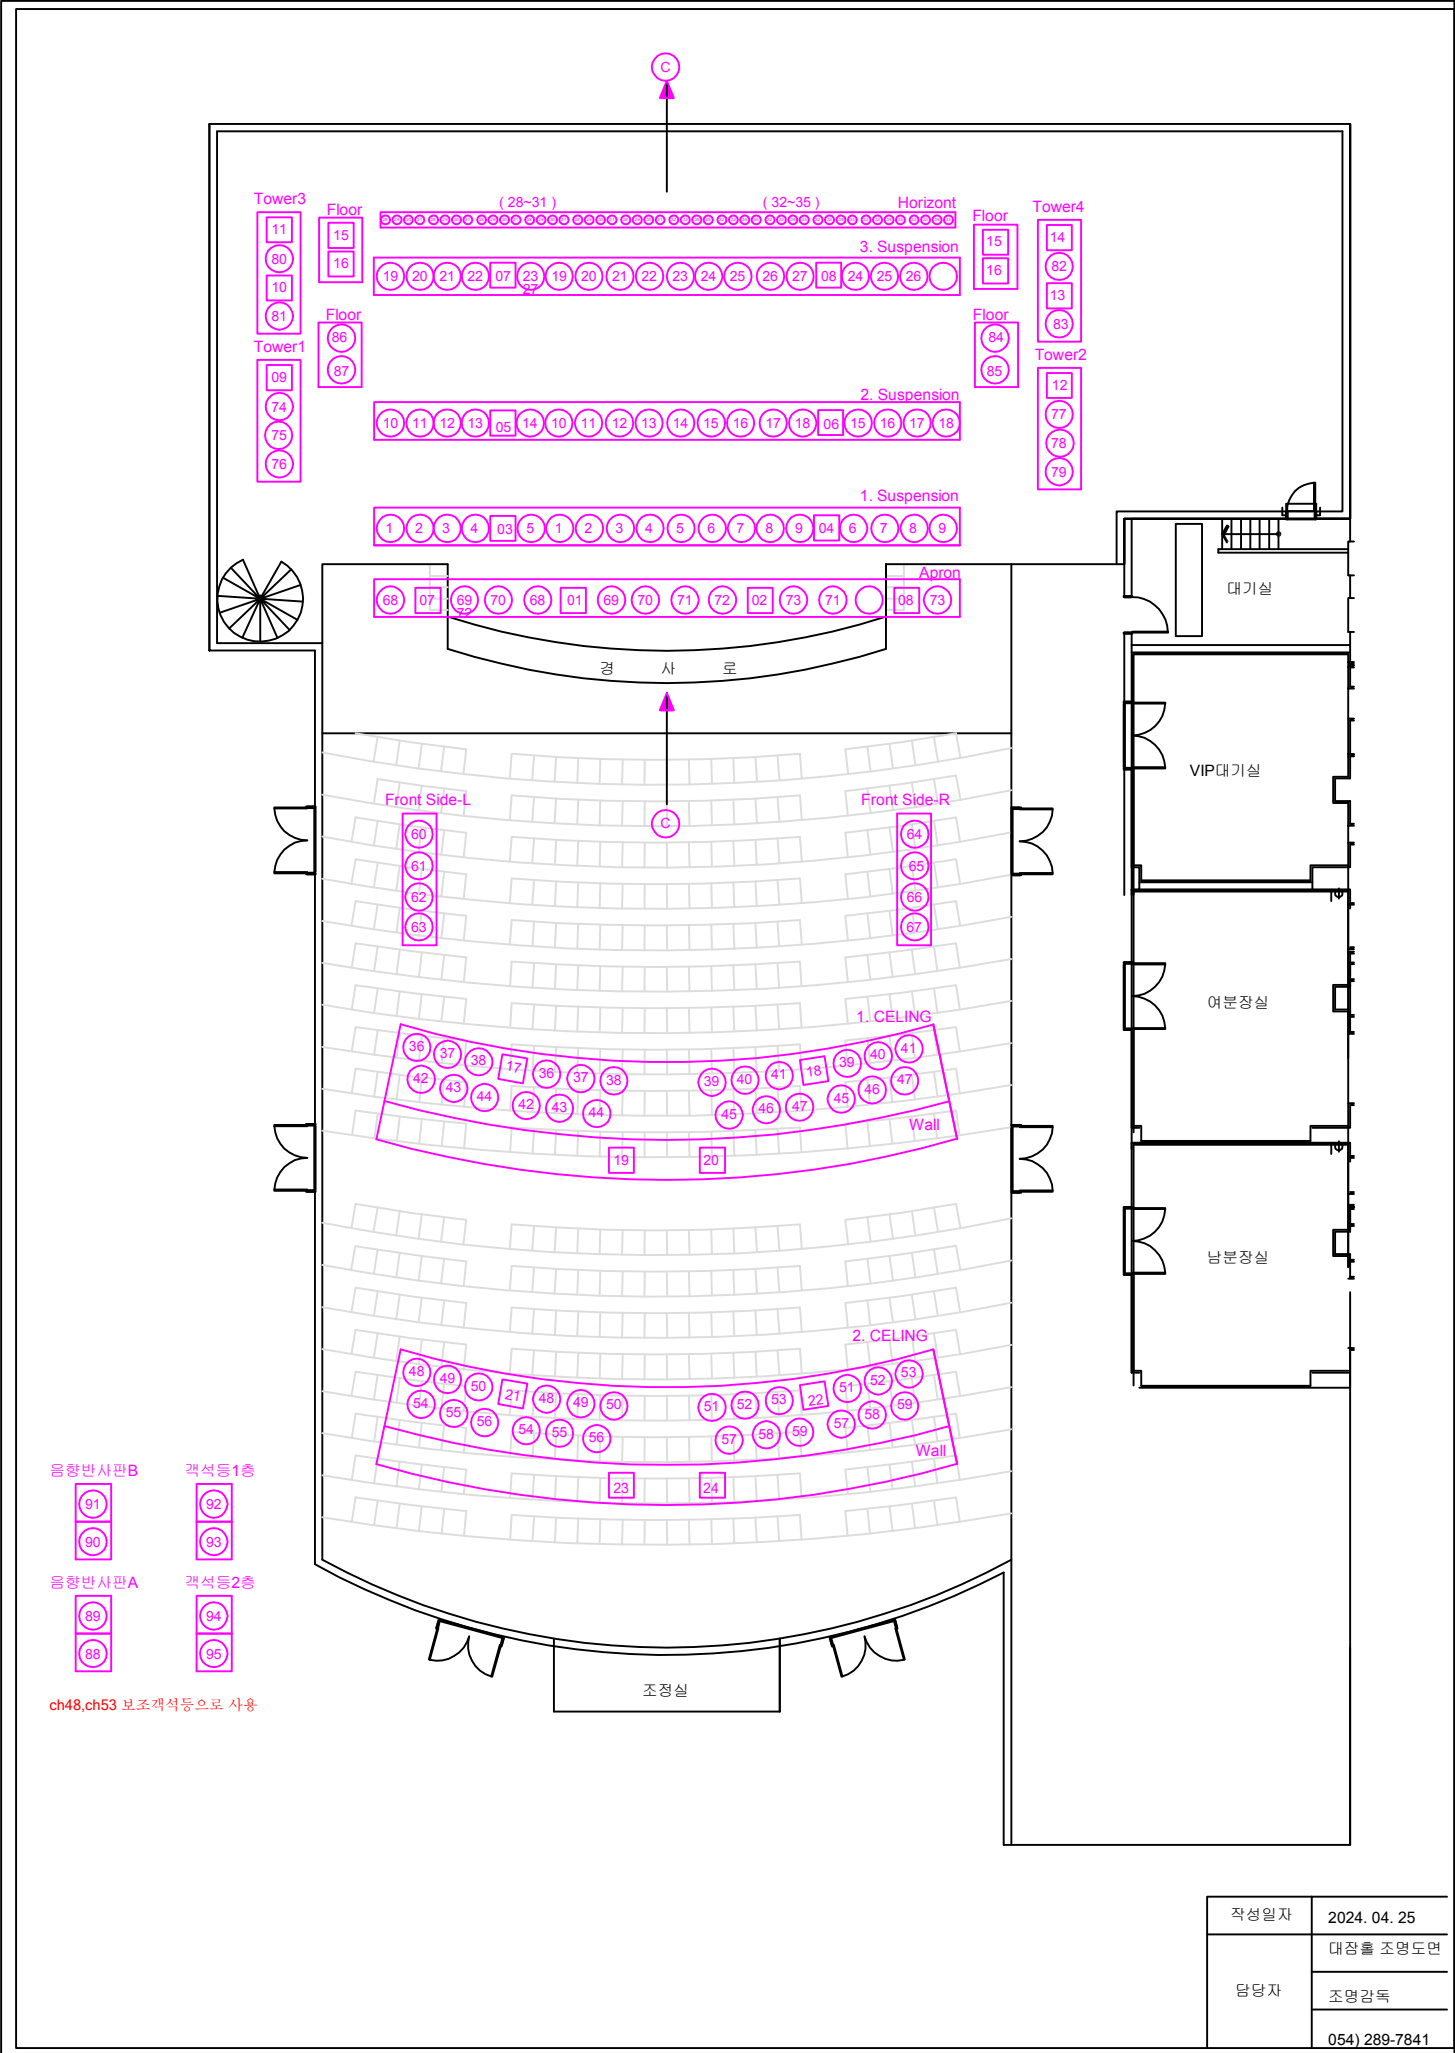

작성일자	2024. 04. 25
담당자	대장을 조명도면
	조명감독
	054) 289-7841